



AUTORITÀ PORTUALE DI CATANIA

PORTO DI CATANIA

PERIZIA DEI SERVIZI OCCORRENTI PER LA PULIZIA, SPAZZAMENTO, IVI INCLUSO L'ESTIRPAZIONE DI ERBACCE, INNAFFIATURA E DISINFEZIONE, GIORNALIERI E SETTIMANALI DI TUTTE LE BANCHINE, DEI PIAZZALI E DELLE CALATE PORTUALI, NONCHÉ LA PULIZIA DEGLI SPECCHI ACQUEI ANTISTANTI IL MOLO FORANEO, LO SPORGENTE CENTRALE DI PONENTE E DI LEVANTE, LA CAPITANERIA DI PORTO, LA BANCHINA F.SCO CRISPI, IL PORTO PESCHERECCIO, IL MOLO DI MEZZOGIORNO E LA DARSENA COMMERCIALE.

Periodo dal 01 giugno 2016 al 31 dicembre 2017 (mesi 19)

(SI PRECISA CHE NEL BANDO IL TERMINE DI DECORRENZA DEL SERVIZIO RISULTA MODIFICATO RISPETTO A QUELLO INIZIALMENTE DETERMINATO IN SEDE DI ELABORAZIONE DEL PROGETTO).

PLANIMETRIA

Catania, li 31.05.2016

VISTO:
IL DIRIGENTE
AREA DEMANIO E LAVORO PORTUALE
Dott. Davide ROMANO

FIRMATO




REDATTO DAL TECNICO
PROGETTISTA DELLA
AUTORITÀ PORTUALE
Geom. Daniele MUSUMECI


FIRMATO


AUTORITÀ PORTUALE DI CATANIA - Ente di diritto Pubblico - Legge 84/94 - C.F. 93057770872
Uffici Amministrativi: piazzale Circumetnea, 2 - via Dusmet, s.n. c/o Capitaneria di Porto - 95131 CATANIA
Tel. 095-535888 - Fax 095-7463594 pec: lavoroportuale@ap-portocatania.it web-site: www.porto.catania.it

Porto di Catania

Scala 1:5000

-  Aree di intervento giornaliero
-  Aree di intervento settimanale
-  Aree intervento specchi acquei

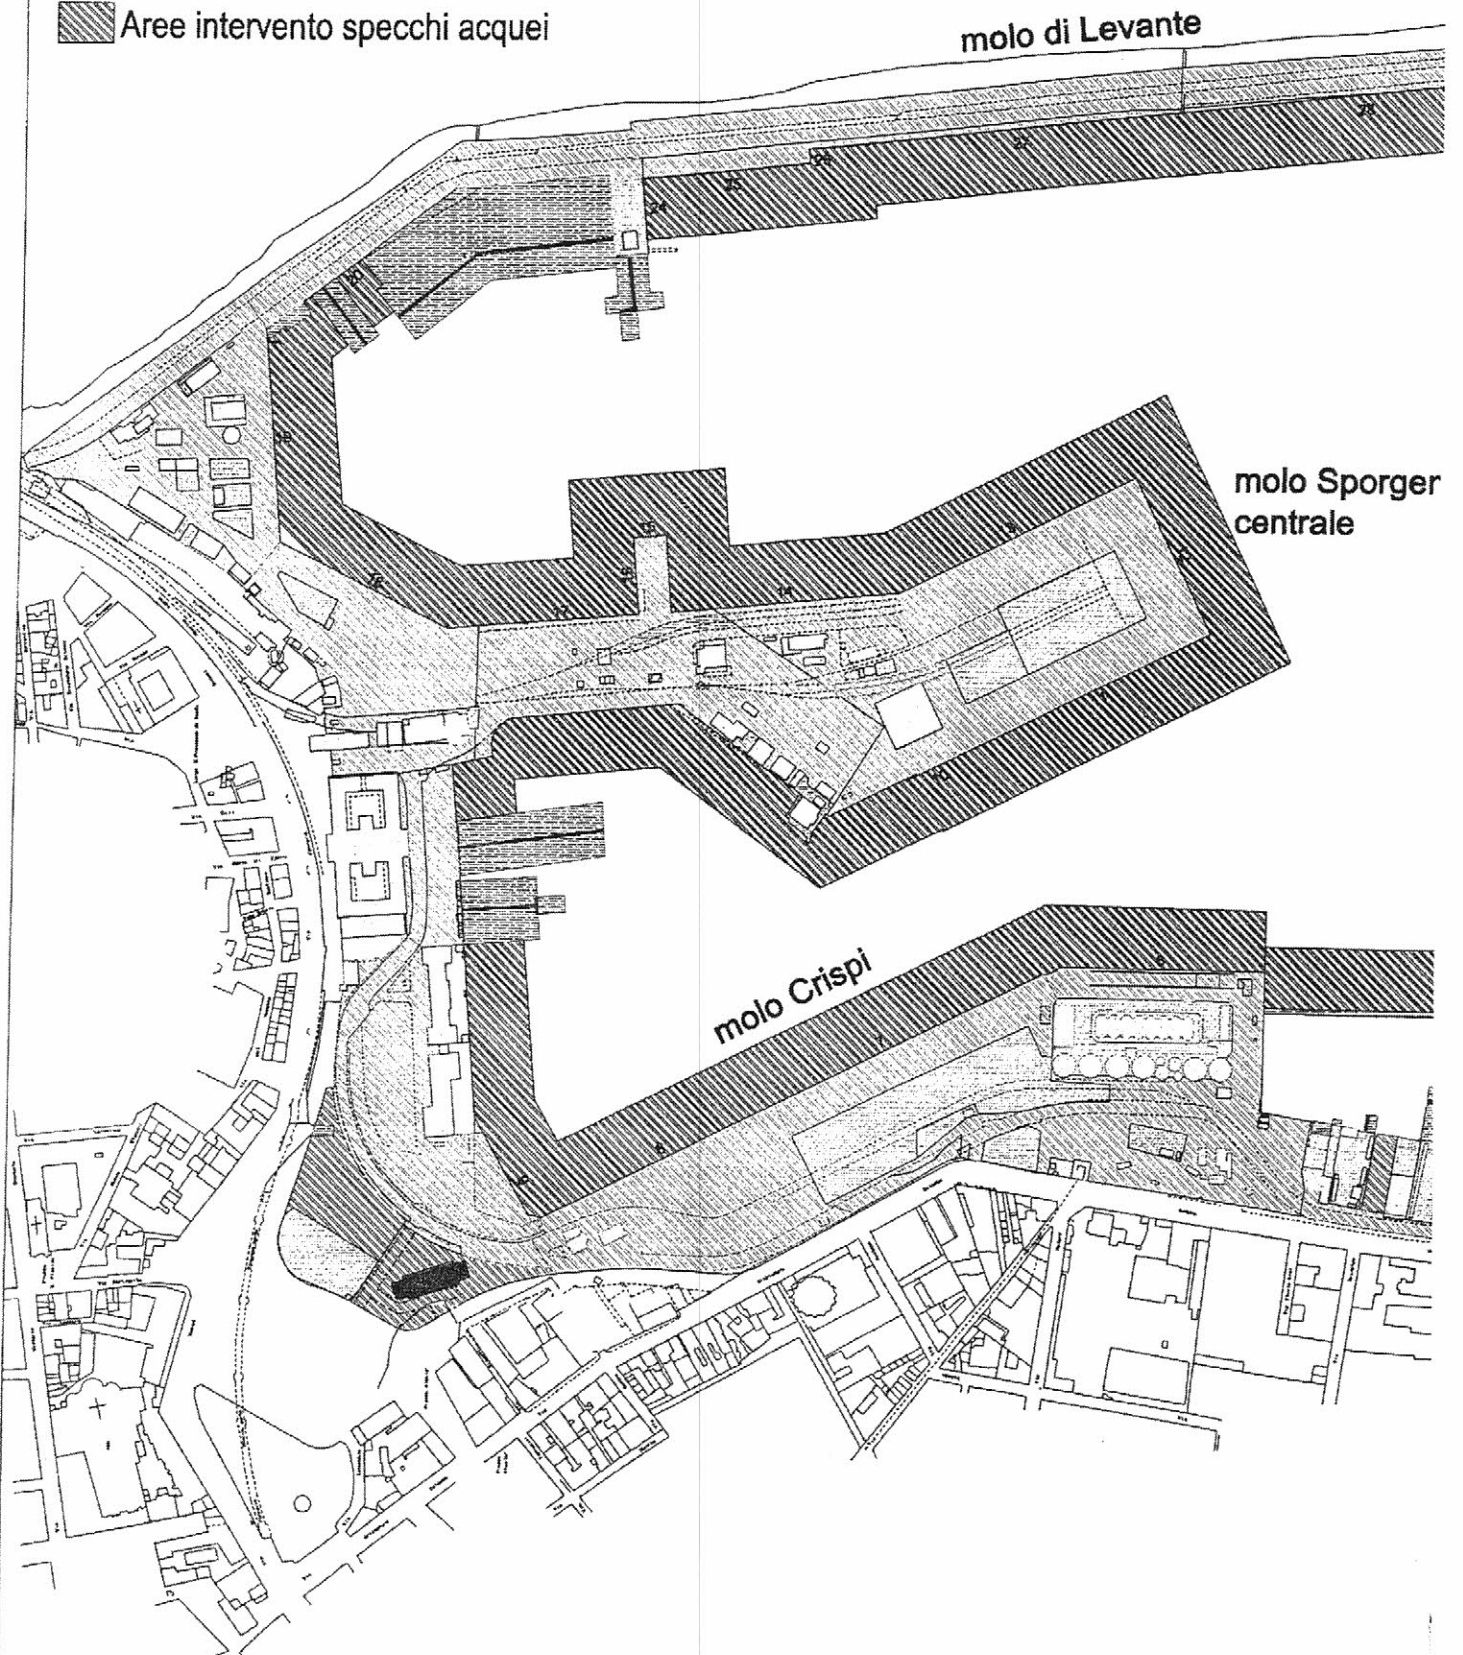

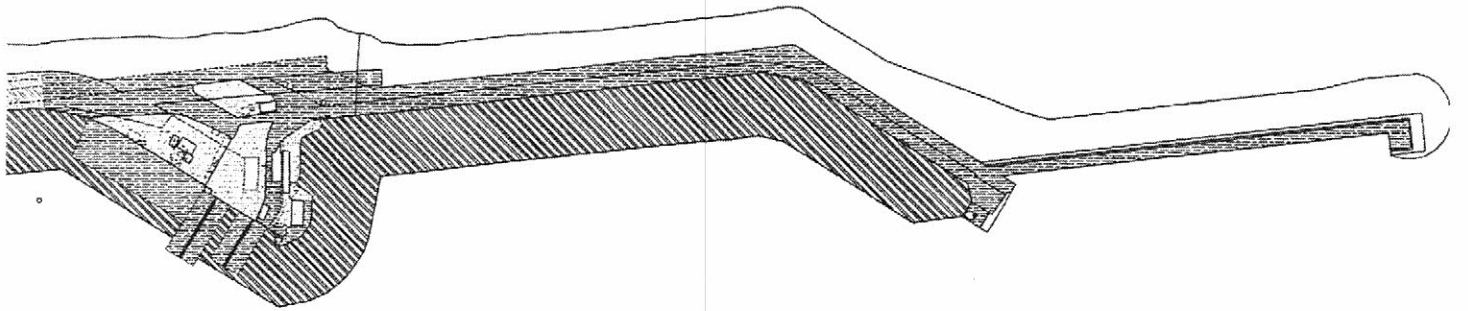

molo di Mezzogiorno

Darsena commerciale

