


AUTORITÀ PORTUALE DI CATANIA

Prot.n. 1107/M /C.S. del 22.02.2016

Per la massima conoscenza e diffusione si trasmette in allegato l'ordinanza N° 06 /2016.

IL DIRIGENTE AREA TECNICA
ING. RICCARDO LENTINI

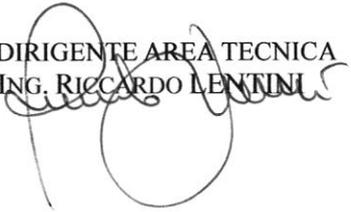

ELENCO DI DISTRIBUZIONE

<i>Prefettura</i>	- 95100 Catania
<i>Comune</i>	- 95100 Catania
<i>Questura</i>	- 95100 Catania
<i>Capitaneria di Porto</i>	- 95100 Catania
<i>Agenzia delle Dogane</i>	- 95100 Catania
<i>Camera di Commercio Industria Artigianato e Agricoltura</i>	- 95100 Catania
<i>Genio Civile per le Opere Marittime</i>	- 90100 Palermo
<i>Ufficio di Sanità Marittima ed Aerea</i>	- 95100 Catania
<i>Comando Provinciale C.C.</i>	- 95100 Catania
<i>Comando Gruppo Guardia di Finanza</i>	- 95100 Catania
<i>Comando Vigili Urbani</i>	- 95100 Catania
<i>Polizia delle Frontiere – Scalo Marittimo ed Aereo</i>	- 95100 Catania
<i>Comando Vigili del Fuoco</i>	- 95100 Catania
<i>Imprese Portuali</i>	- 95100 Catania
<i>Agenzie Marittime</i>	- 95100 Catania
<i>Corporazione Piloti Porto</i>	- 95100 Catania
<i>Gruppo Ormeggiatori Porto</i>	- 95100 Catania
<i>Spedizionieri Doganali</i>	- 95100 Catania
<i>Circoli nautici</i>	- 95100 Catania
<i>AMT</i>	- 95100 Catania
<i>CUS Catania</i>	- 95100 Catania
<i>Off. Meccanica Finocchiaro</i>	- 95100 Catania
<i>Off. Meccanica Navimec srl</i>	- 95100 Catania

Cantieri nautici

- 95100 Catania

La Portuale II

- 95100 Catania

Deposito ELETTRA

- 95100 Catania

COSPIN

- 95100 Catania

Direttore dei Lavori

- 95100 Catania



AUTORITA' PORTUALE CATANIA

OGGETTO: Porto di Catania. Interdizione aree per la realizzazione di un impianto idrico, fognario ed antincendio all'interno del porto di Catania. **Aree di cantiere T03A- T03B- T03C- T05 e T09**

Ordinanza n° 05 del 22 / 02 / 2016

Il Commissario Straordinario dell' Autorità Portuale di Catania,

VISTO il Decreto datato 13/10/2015 n. 341, emanato dal Ministro delle Infrastrutture e dei Trasporti, concernente la nomina del Sig. Cosimo INDACO quale Commissario Straordinario dell' Autorità Portuale di Catania;

VISTE le ordinanze n° 09/CS del 21/08/2015, n° 10 del 11/09/2015, n° 12 del 13/10/2015; n°13 del 26/10/2015 e n° 04 del 02/02/2016, emesse da questa Autorità Portuale, per la disciplina delle aree del cantiere in oggetto ricadenti su aree operative portuali, ai sensi del D.lgs 81/08;

RICHIAMATE tutte le premesse in esse contenute;

VISTA la nota n° 04/LD/2016 del 13/01/2016 della ditta COSPIN appaltatrice dei lavori in oggetto, in cui comunica l'avanzamento dei lavori e il layout delle aree di cantiere T05 e T09 come indicata nell'allegata planimetria;

VISTA la nota n° 10/LD/2016 del 08/02/2016 in cui la medesima Ditta COSPIN trasmette il lay out per i cantieri denominati T03 (A-B-C) che interessano le banchine (nn 06-07-08) del Molo F. Crispi;

VISTA la nota n° 12/LD/2016 del 08/02/2016 in cui la ditta appaltatrice COSPIN chiede la consegna dell'area limitrofa all'ingresso del Molo di Levante, allo stato attuale occupata da diversi container, al fine di realizzare una vasca prevista in progetto;

CONSIDERATO il rilevante interesse pubblico sotteso al citato intervento, la dovuta salvaguardia della pubblica incolumità da cui deriva la necessità di disciplinare il traffico portuale e la sosta di merce e mezzi in banchina nella zona in cui andranno eseguiti i lavori;

ORDINA

Art. 1

Dalle ore **06.00 del 22.02.2016** e fino alla data di ultimazione dei lavori sarà eseguito per fasi l'intervento di realizzazione dell' impianto idrico, fognario e antincendio del porto di Catania, che interesserà le aree del Molo Francesco Crispi (T03A-T03B-T03C), area limitrofa

all'ingresso del Molo di Levante parte Nord (T11) al fine di installare una vasca per la crocieristica; le aree di cantiere T05 del Molo Porto Vecchio e T09 (A-B) vicino gli uffici dell'Autorità Portuale.

Nelle aree di cantiere, così come individuate nelle planimetrie allegate alla presente, e per i periodi di seguito indicati è vietato l'accesso, il transito, la fermata e la sosta di persone mezzi, merci e veicoli (ad eccezione del personale e dei mezzi degli addetti ai lavori), secondo la seguente cronologia dei lavori:

MOLO FRANCESCO CRISPI:

-  **Accosto n° 08** - dal 22 febbraio al 31 marzo indicata come area di cantiere temporaneo T03A;
-  **Accosto n° 07** - dal 22 febbraio al 31 marzo, indicata come area di cantiere temporaneo T04B
-  **Accosto n° 06** - dal 28 febbraio al 10 aprile, indicata come area di cantiere temporaneo T03C;

AREA PER LA VASCA CROCIERISTICA – Ingresso Molo di Levante

-  dal 22 febbraio al 26 marzo, indicata come area di cantiere temporaneo T11;

MOLO PORTO VECCHIO

-  dal 22 febbraio al 15 marzo, indicata come area di cantiere temporaneo T05;

CANTIERE VICINO UFFICI AUTORITA' PORTUALE

-  dal 01 febbraio al 15 marzo, indicata come area di cantiere temporaneo T09A;
-  dal 01 febbraio al 15 marzo, indicata come area di cantiere temporaneo T09B;

In dette aree è altresì assolutamente vietato, nelle ore diurne e notturne, la sosta di carrelli, rimorchi, trailer, autoveicoli, container e merci varie.

In seguito verranno emanate le ordinanze per disciplinare le aree interessate dalle successive fasi operative di cantiere.

Art. 2

L'impresa appaltatrice dei lavori dovrà:

1. Provvedere alla delimitazione delle aree interessate dai lavori con segnalazione diurna e notturna conforme alla normativa vigente e con una recinzione idonea. E' fatto obbligo a chiunque di osservare la segnaletica di cantiere orizzontale e verticale all'uopo predisposta;
2. Adottare nell'esecuzione dei lavori tutti i provvedimenti e le cautele necessari per garantire la sicurezza dei propri operai, delle persone addette ai lavori stessi e dei terzi, nonché per evitare danni ai beni pubblici e privati. La responsabilità in caso di infortunio ricadrà sull'impresa appaltatrice, manlevando la Stazione Appaltante;
3. Assicurare che, per le lavorazioni da eseguirsi in corrispondenza di sedi stradali (es. esecuzione di scavi per la posa in opera di tubazioni e cavidotti) nelle quali si rendesse necessario un temporaneo restringimento di carreggiata, la ditta esecutrice provvederà in maniera da arrecare il minor disagio possibile, deviando il traffico su percorsi alternativi, previa comunicazione all'Autorità Portuale;
4. Trasportare in discarica autorizzata gli eventuali materiali di risulta provenienti dalla realizzazione dell'intervento di cui sopra;

5. Evitare qualsiasi forma di inquinamento del pubblico demanio e del mare;
6. Consentire il transito in sicurezza ai mezzi di emergenza ed ai seguenti soggetti: personale in servizio dell'Autorità Portuale, della Capitaneria di Porto, delle forze di Polizia.

La stessa Impresa Appaltatrice dovrà adottare, altresì, ogni ulteriore azione utile a garantire la sicurezza e la salvaguardia della pubblica incolumità nell'ambito delle predette aree sulle quali la sopracitata Impresa manterrà la propria correlata responsabilità nei limiti della disciplina della presente ordinanza.

Art. 3

Oltre la sanzione per violazione della presente ordinanza, è prevista la rimozione forzata d'ufficio con oneri a carico dell'inadempiente per tutti i mezzi e le merci in sosta nelle aree dianzi esplicitate e/o lungo la sede stradale indicata, che possa intralciare il flusso veicolare o le attività di cantiere.

Art. 4

Sarà cura e responsabilità della Ditta esecutrice dei lavori adottare ogni misura necessaria prevista dalle vigenti normative in ordine alla sicurezza e salute sui luoghi di lavoro.

Art. 5

La presente ordinanza entra in vigore dalla data odierna e sarà in vigore per il periodo previsto indicato all'art. 1 di cui sopra, termine oltre il quale, se non sarà intervenuta apposita modifica, si intenderà automaticamente abrogata.

Art. 6

I contravventori delle disposizioni di cui alla presente Ordinanza saranno puniti – salvo che il fatto non costituisca più grave reato – ai sensi ed effetti degli art. 1161, 1164 e 1174 del Codice della Navigazione.

Art. 7

E' fatto obbligo a chiunque spetti di osservare e fare osservare la presente ordinanza, la cui pubblicità verrà assicurata mediante l'affissione all'albo di questa Autorità Portuale ed inserimento nella pagina ordinanze del sito istituzionale: www.porto.catania.it.


Catania il 22 FEB. 2016



Il Commissario Straordinario
Cosimo INDACO

LEGENDA: Lay-out del cantiere temporaneo T03

SIMBOLO	DESCRIZIONE DELLA SIMBOLOGIA	NOTE
	CANTIERE TEMPORANEO T03A - Rifinimento MOLO FRANCESCO CRISPI	AREA RICHIESTA IN CONCESSIONE DAL 10/02/2016 AL 21/03/2016
	CANTIERE TEMPORANEO T03B - Rifinimento MOLO FRANCESCO CRISPI	AREA RICHIESTA IN CONCESSIONE DAL 18/02/2016 AL 31/03/2016
	CANTIERE TEMPORANEO T03C - Rifinimento MOLO FRANCESCO CRISPI	AREA RICHIESTA IN CONCESSIONE DAL 28/02/2016 AL 10/04/2016

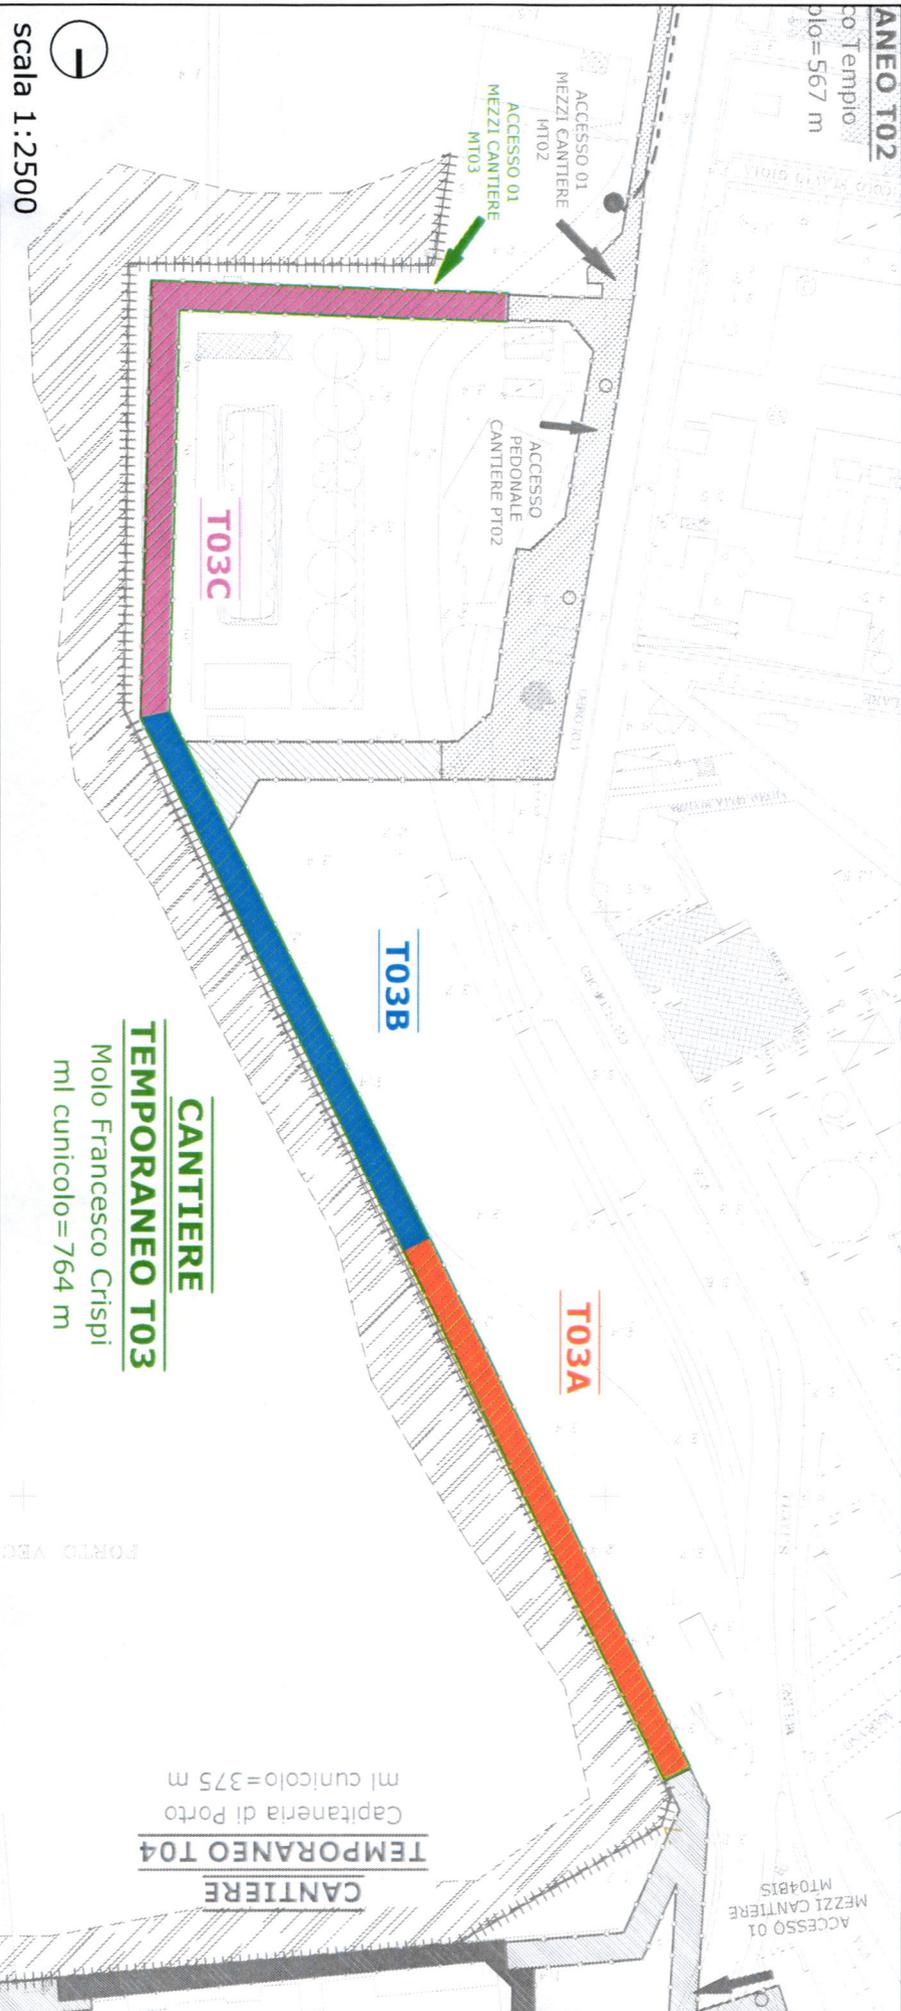



CANTIERE TEMPORANEO T04
Capitaneria di Porto
ml cunicolo=375 m

CANTIERE TEMPORANEO T03
Molo Francesco Crispi
ml cunicolo=764 m

scala 1:2500

LEGENDA: Lay-out del cantiere temporaneo T11 Vasca Crocieristica

DESCRIZIONE DELLA SIMBOLOGIA	NOTE
	AREA RICHIESTA IN CONCESSIONE DAL 11/02/2016 AL 26/03/2016
	STRADA A SENSO UNICO ALTERNATO

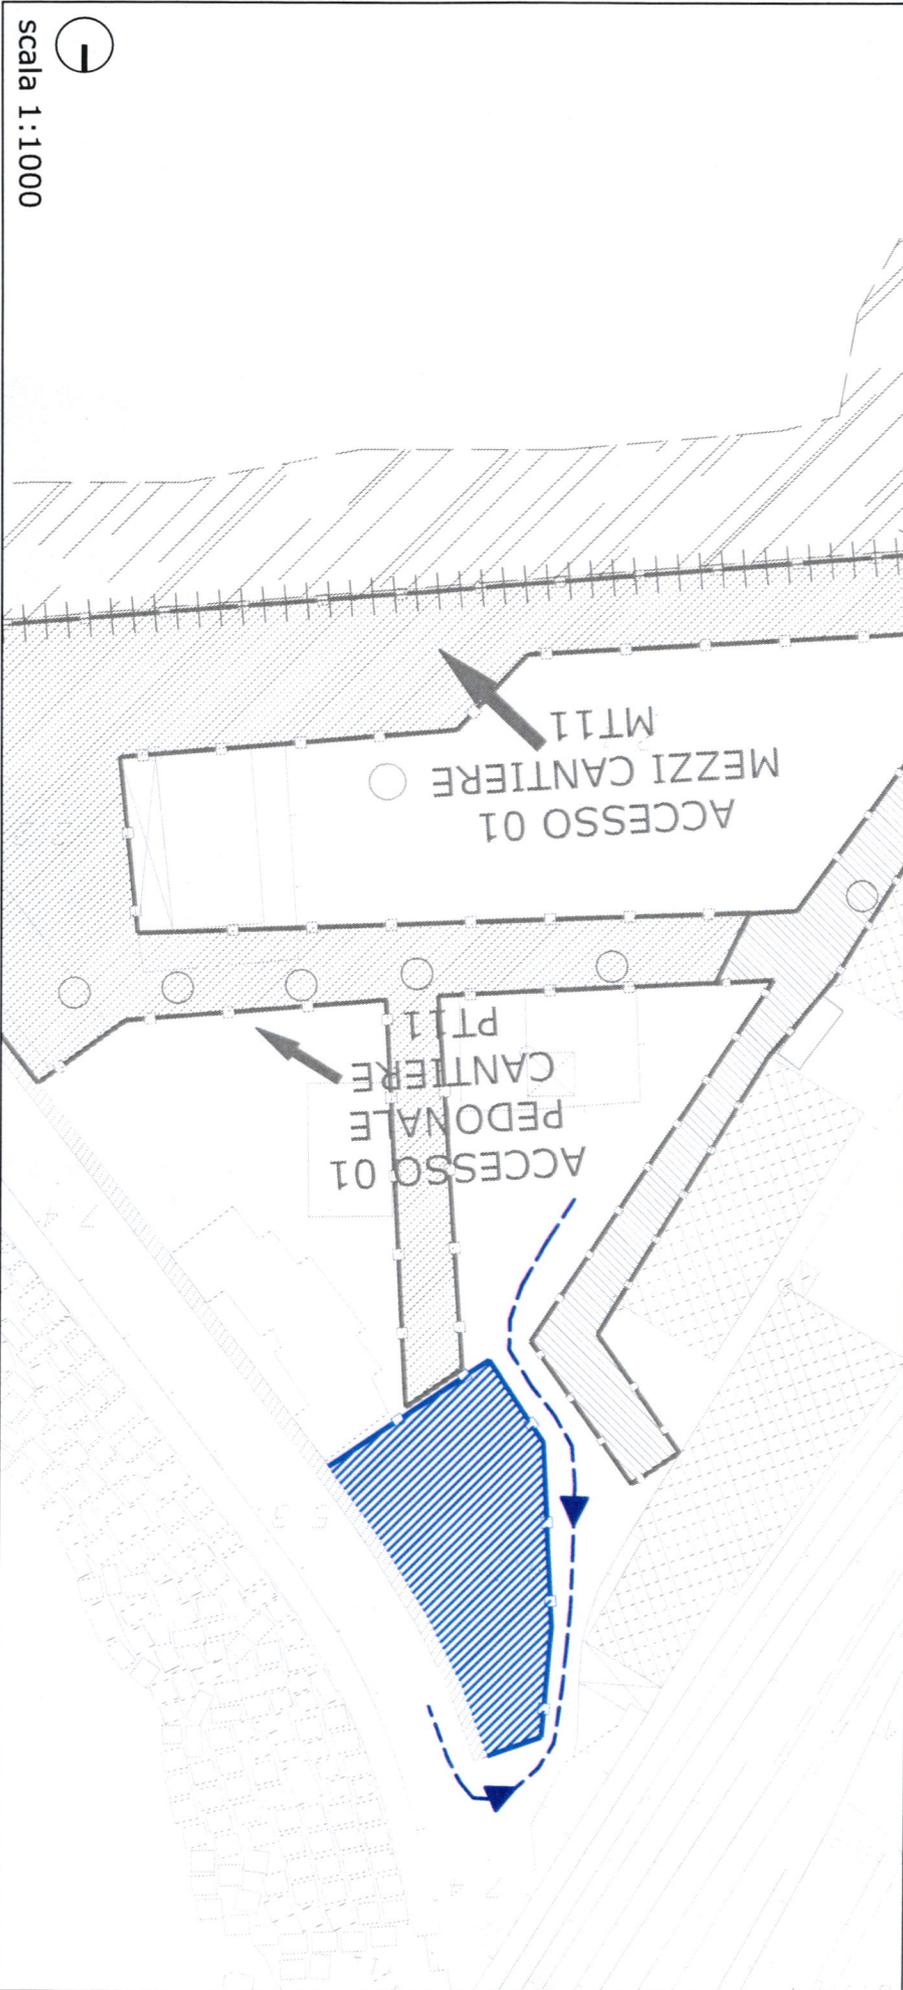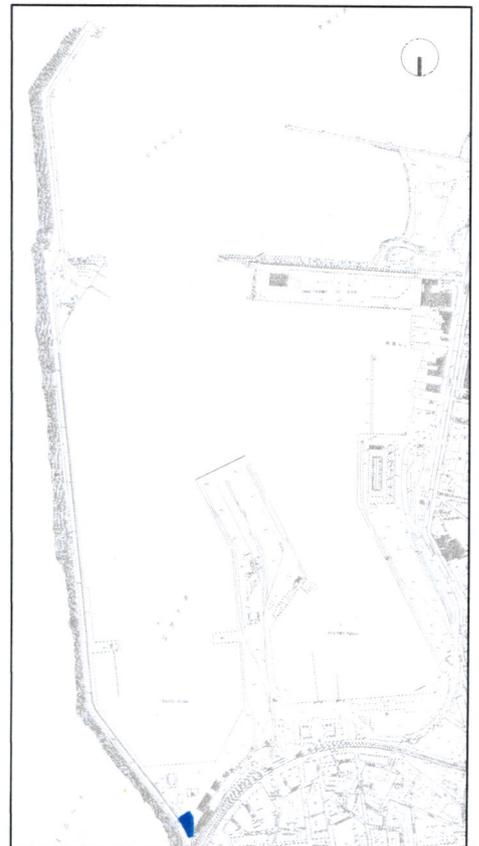

scala 1:1000

SIMBOLO	DESCRIZIONE DELLA SIMBOLOGIA	NOTE
	CANTIERE TEMPORANEO T05 - Rifornimento MOLO PORTO VECCHIO	AREA RICHIESTA IN CONCESSIONE DAL 31/01/2016 AL 15/03/2016
	CANTIERE TEMPORANEO T09A - Rifornimento INGRESSO PORTO AUTORITA' PORTUALE	AREA RICHIESTA IN CONCESSIONE DAL 14/01/2016 AL 29/02/2016
	CANTIERE TEMPORANEO T09B - Rifornimento INGRESSO PORTO AUTORITA' PORTUALE	AREA RICHIESTA IN CONCESSIONE DAL 31/01/2016 AL 15/03/2016

LEGENDA: Lay-out dei cantieri temporanei T05 - T09

