

**AUTORITÀ DI SISTEMA PORTUALE DEL MARE DI SICILIA ORIENTALE**  
*Porti di Augusta, Catania e Pozzallo*

## **Avviso pubblico**

**Istanza di variazione al contenuto della concessione presentata ai sensi dell'art. 24 del Reg. Cod. Nav. avanzata dalla società SER.M.I. S.R.L, per installare un bilico e un box per attrezzature elettroniche ubicati presso la Banchina di Riva del Porto di Pozzallo.**

**Il Segretario Generale dell'Autorità di Sistema Portuale:**

**Visto** l'art. 24 del Regolamento del Codice della Navigazione;

**Visti** l'art. 37 del Codice della Navigazione;

**Visto** l'art. 6 bis comma 1. lett. c bis);

**Visto** l'art. 18 del Regolamento per l'esecuzione del Codice della Navigazione;

**Visto** l'art. 14 del Regolamento d'uso delle aree demaniali marittime approvato con decreto n. 73 del 09/08/24,

### **RENDE NOTO**

Che la società SER.M.I. S.R.L., titolare di concessione demaniale marittima n. PZ175/2013, ha presentato un'istanza, acquisita al prot. n. 14008 del 07.08.2024 con il relativo Modello D3, al fine di ottenere una variazione parziale del contenuto della concessione, ai sensi dell'art. 24 del Reg. Cod. Nav, avente ad oggetto l'installazione di un bilico/pesa e un box attrezzature ubicati presso la banchina di Riva del Porto di Pozzallo per una superficie complessiva di mq 73,20, come da allegato planimetrico che meglio illustra l'oggetto dell'intervento.

Che il presente avviso, unitamente allo stralcio allegato, sarà pubblicato anche all'Albo pretorio on line del Comune di Pozzallo, oltre a quello dell'Ente e sul sito internet della medesima AdSP - [www.adspmaresiciliaorientale.it](http://www.adspmaresiciliaorientale.it) - per un periodo pari a 20 (venti giorni) solari e consecutivi a decorrere dal giorno successivo alla pubblicazione stessa.

### **INVITA**

Tutti coloro che possano avervi interesse possono presentare, entro il suddetto termine di scadenza della pubblicazione, osservazioni opposizioni e/o domande concorrenti in forma scritta all'Autorità di Sistema Portuale del Mare Sicilia Orientale - Porti di Augusta, Catania Pozzallo e Siracusa indirizzo PEC: [adspmaresiciliaorientale@pec.it](mailto:adspmaresiciliaorientale@pec.it) avvertendo che trascorso il termine stabilito si darà corso al superiore procedimento di rilascio.

Le osservazioni eventualmente presentate saranno valutate dall'Amministrazione che ne darà conto nella motivazione del provvedimento finale, ove siano pertinenti all'oggetto del procedimento stesso.



### **DISPONE CHE**

Tutta la documentazione inerente al presente avviso sia depositata presso l'Ufficio Demanio di Augusta a disposizione di chi abbia un interesse qualificato dall'ordinamento e consultabile previo appuntamento con gli uffici dell'Autorità di Sistema Portuale del Mare di Sicilia Orientale – sede di Augusta.

Il Segretario Generale

Dott. Attilio Montalto

*(Sottoscritto digitalmente ai sensi dell'art. 21 D.L.gs n 82/2005 e s.m.i.)*

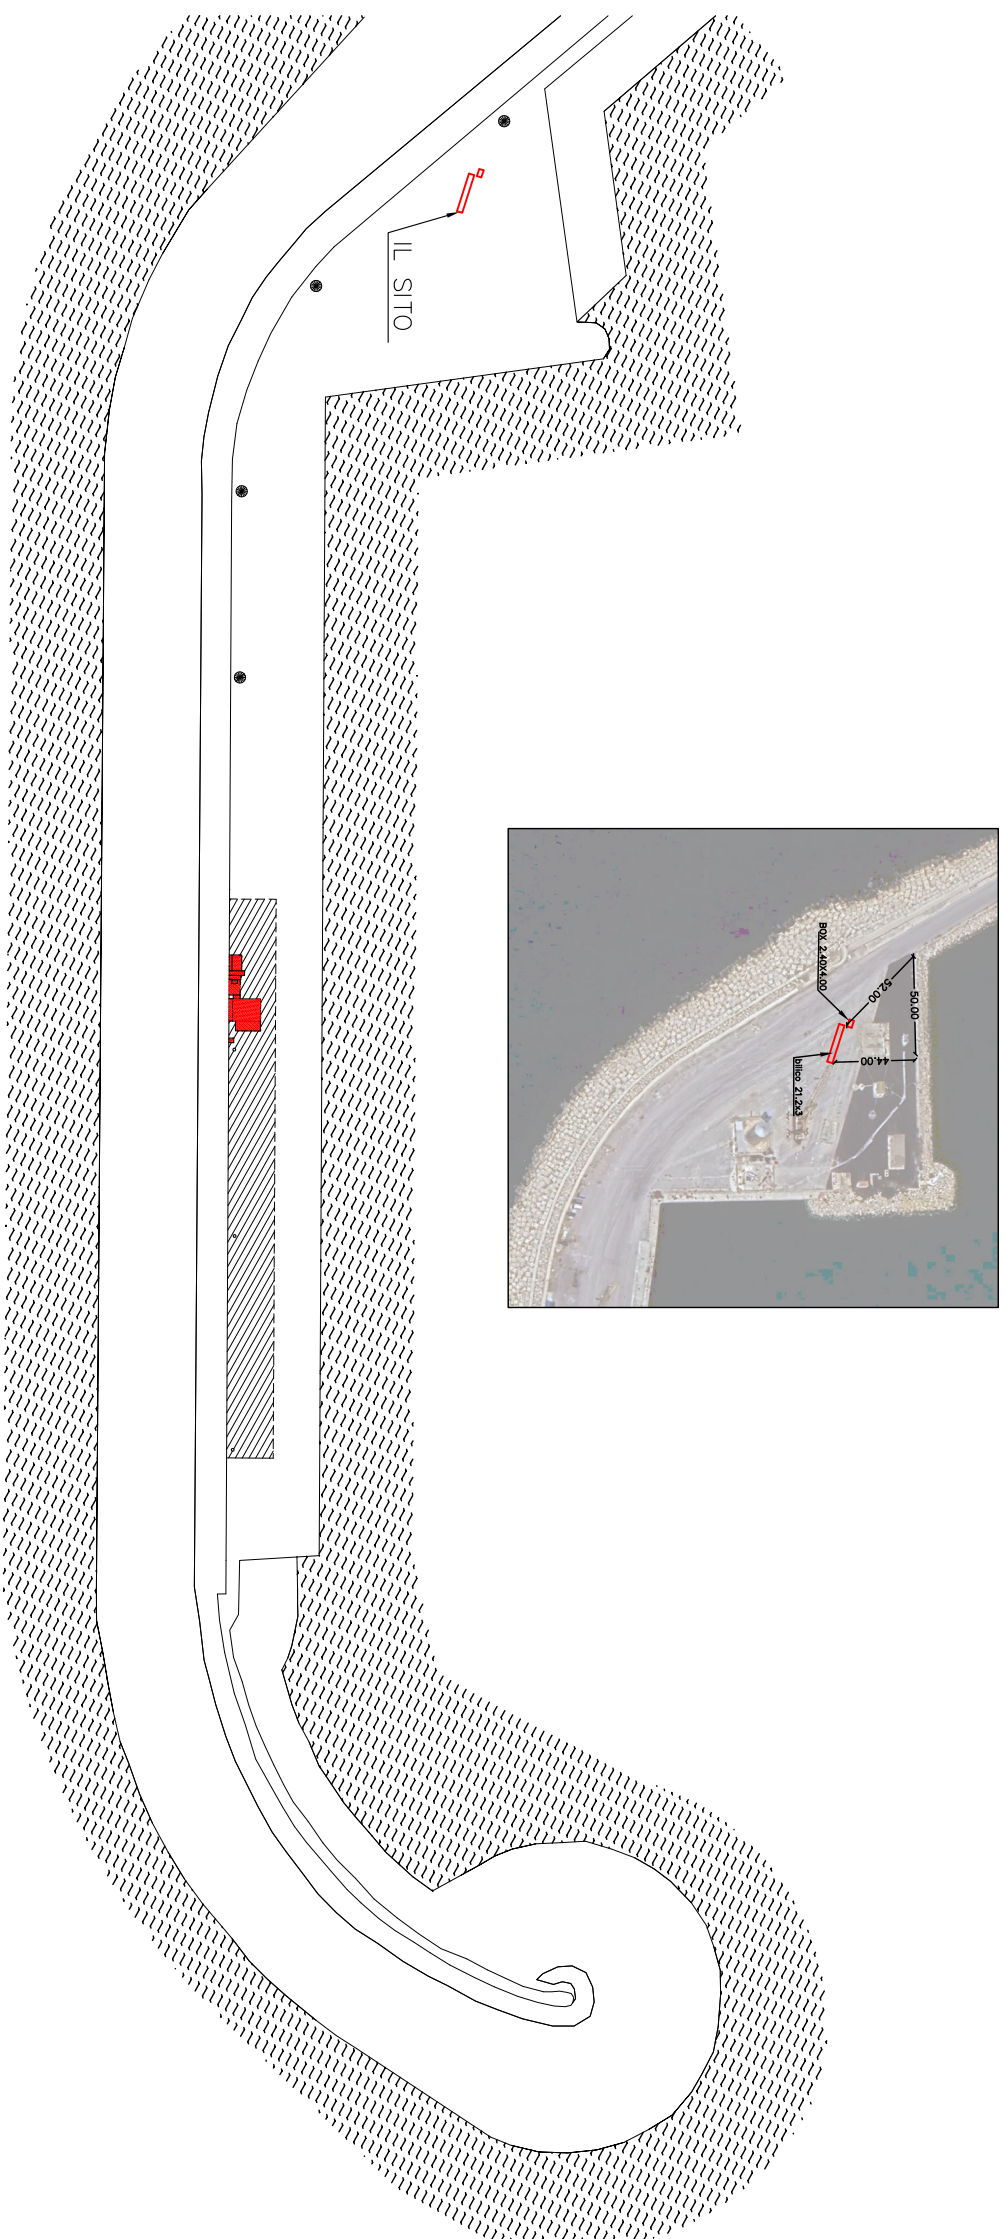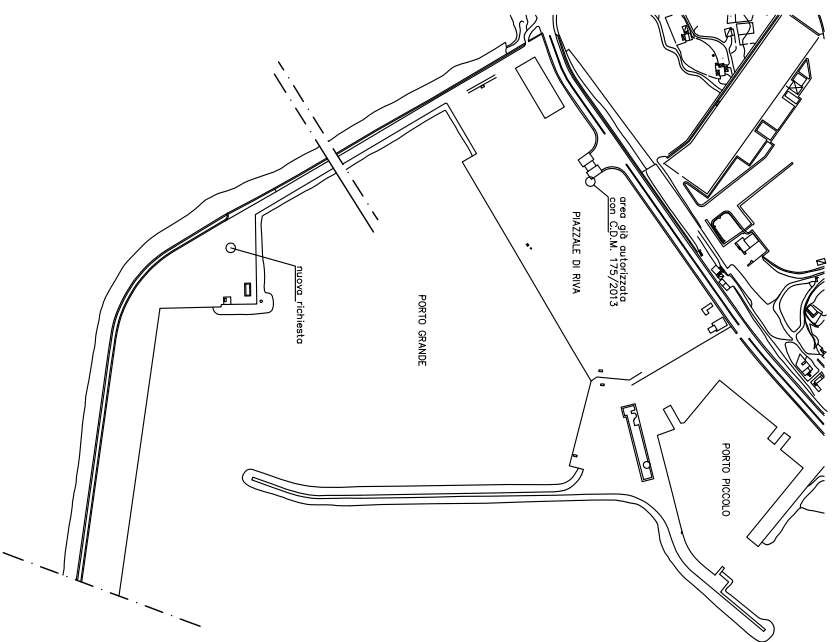

4					
3					
2					
1					
REV.	DATA	OGGETTO	ING. S. RODCASALVA	ING. S. RODCASALVA	ING. S. RODCASALVA
			REDAZIONE	VERBO	APPROVATO


**Regione Sicilia**  
 Provincia di Ragusa  
 Comune di Pozzallo

**DENOMINAZIONE:**  
 Richiesta di occupazione di superficie demaniale marittima ricadente nella banchina commerciale del Porto di Pozzallo a servizio dell'attività portuale dell'impresa Ser.mi, s.r.l. Ampliamento della C.D.M. n° 175-2013  
*(variazioni di contenuto della concessione demaniale ai sensi dell'art. 24 del Codice della navigazione)*

**DITTA:**  
**SER.MI. S.r.l.**

<b>SCALA</b>	<b>OGGETTO:</b>
<b>FASE PROGETTUALE</b>	<b>COROGRAFIA</b>
<b>PRELIMINARE</b>	<b>PLANIMETRIA BANCHINA COMMERCIALE</b>
<b>DEFINITIVA</b>	<b>PARTICOLARI BOX PREFABBRICATO</b>
<b>ESECUTIVA</b>	<b>L. PROGETTISTA</b>
<b>REALIZZATIVA</b>	<b>Ing S. Rodcasalva</b>

PARTICOLARI BOX PREFABBRICATO rapp. 1:50

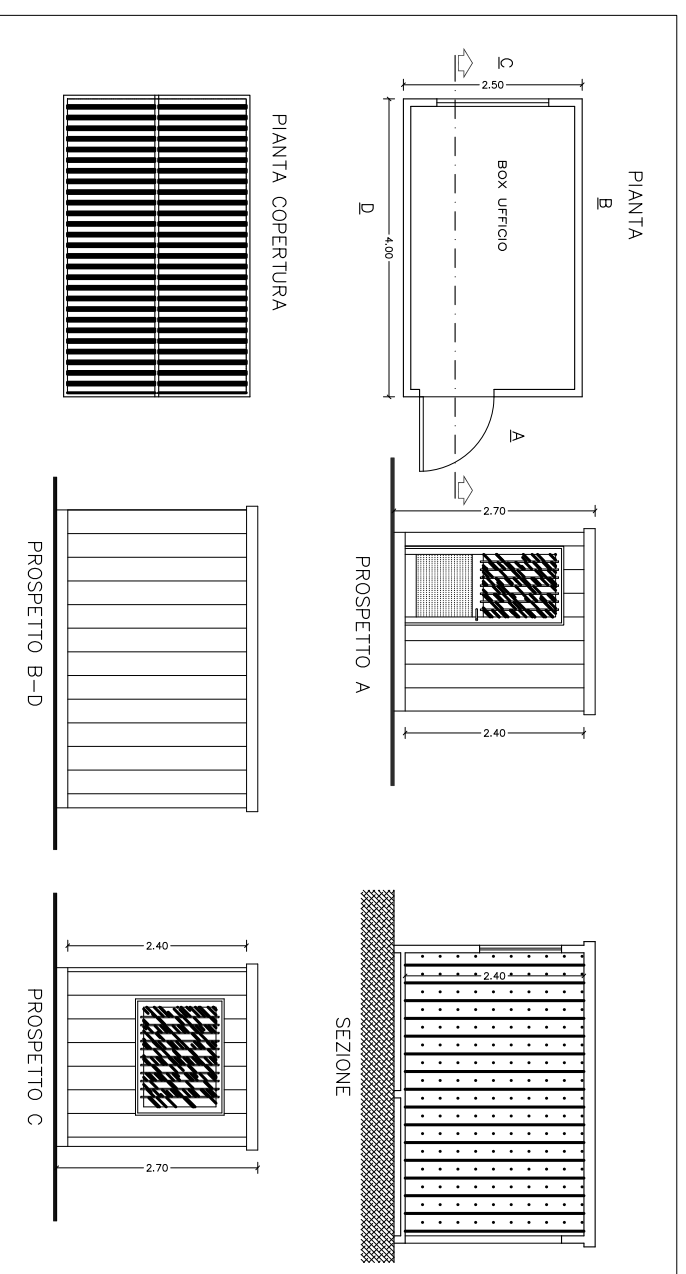

Protocollo 000014008 del 07-08-2024  
 Cod.Amm. aspms Cod.AOO aspms

