

AUTORITÀ DI SISTEMA PORTUALE DEL MARE DI SICILIA ORIENTALE
Porti di Augusta, Catania e Pozzallo

AUTORITÀ DI SISTEMA PORTUALE DEL MARE DI SICILIA ORIENTALE

AVVISO PUBBLICO

Istanza di autorizzazione alla variante, ai sensi dell'art. 24 del Regolamento per l'esecuzione del Codice della Navigazione, della concessione demaniale marittima n. 44/2023, Rep. n. 185 del 22/12/2023 nella titolarità della International Terminal Service of Augusta S.r.l. ed ubicata in località Porto commerciale di Augusta.

Il Presidente dell'Autorità di Sistema Portuale del Mare di Sicilia Orientale:

Visto l'art. 24 del Regolamento per l'esecuzione del Codice della Navigazione;

Visto l'art. 18 della Legge n. 84/94 e ss.mm.ii.;

Visto l'art. 18 del Regolamento per l'esecuzione del Codice della Navigazione;

Visto il Regolamento d'uso delle aree demaniali marittime approvato con Decreto Presidenziale n. 73 del 09/08/24;

RENDE NOTO

Che la società **International Terminal Service of Augusta S.r.l.** ha presentato documentata istanza per il rilascio dell'autorizzazione alla variante ai sensi dell'art. 24 R.C.N. e relativo modello di domanda D3, acquisita al protocollo n. 7594 del 18/04/2024, della concessione demaniale marittima n. 44/2023, Rep. n. 185 del 22/12/2023, rilasciata per atto formale ai sensi dell'art. 18 della Legge n. 84/94 e ss.mm.ii. e ubicata in località Porto commerciale nel Comune di Augusta con scadenza il 31/12/2048, avente ad oggetto il riposizionamento all'interno dell'area assentita in concessione di opere già autorizzate con il citato titolo concessorio (capannone e pesa) nonché l'installazione di n. 8 (otto) containers da adibire ad uffici, spogliatoio, mensa e deposito attrezzature e ricambi propri, n. 1 (uno) serbatoio in pvc dalla capienza di 10.000 litri per deposito acqua e la realizzazione di una struttura in muratura a protezione del quadro elettrico, per complessivi mq 270,64 di opere di facile rimozione, il tutto meglio specificato nell'elaborato planimetrico allegato al presente avviso e nella documentazione trasmessa dal richiedente.

Che il presente avviso, unitamente alla planimetria illustrativa allegata e allo stralcio planimetrico SID, è pubblicato all'Albo pretorio on line del Comune di Augusta, all'Albo pretorio online dell'Autorità di Sistema Portuale del Mare di Sicilia Orientale e sul sito internet della medesima AdSP al seguente link www.adspmaresiciliaorientale.it, per un periodo pari a 20 (venti giorni) solari e consecutivi a decorrere dal giorno successivo alla pubblicazione stessa.

INVITA

Tutti coloro che possano avervi interesse a presentare per iscritto, entro il termine di scadenza della pubblicazione sopraindicato, quelle osservazioni e/o opposizioni ritenute opportune a tutelare i propri diritti ed interessi legittimi, all'Autorità di Sistema Portuale del Mare di Sicilia Orientale – Porti di Augusta, Catania, Pozzallo e Siracusa, indirizzo PEC: adspmaresiciliaorientale@pec.it, con l'avvertimento che trascorso il termine stabilito si darà corso al superiore procedimento di rilascio.

Le osservazioni eventualmente presentate saranno valutate dall'Amministrazione che ne darà conto nella motivazione del provvedimento finale, ove pertinenti all'oggetto del procedimento.


DISPONE CHE

Tutta la documentazione inerente al presente avviso sia depositata presso l'Ufficio Demanio di Augusta a disposizione di chi abbia un interesse qualificato dall'ordinamento e consultabile previo appuntamento con il suddetto ufficio dell'Autorità di Sistema Portuale del Mare di Sicilia Orientale.


Il Presidente
Francesco Di Sarcina

(Sottoscritto digitalmente ai sensi dell'art. 21 D.L.gs n 82/2005 e s.m.i.)


STRALCIO SID AREA OGGETTO DELLA CONCESSIONE DEMANIALE MARITTIMA N. 44/2023, REP. N. 185 DEL 22/12/2023 LOCALITA' PORTO COMMERCIALE AUGUSTA

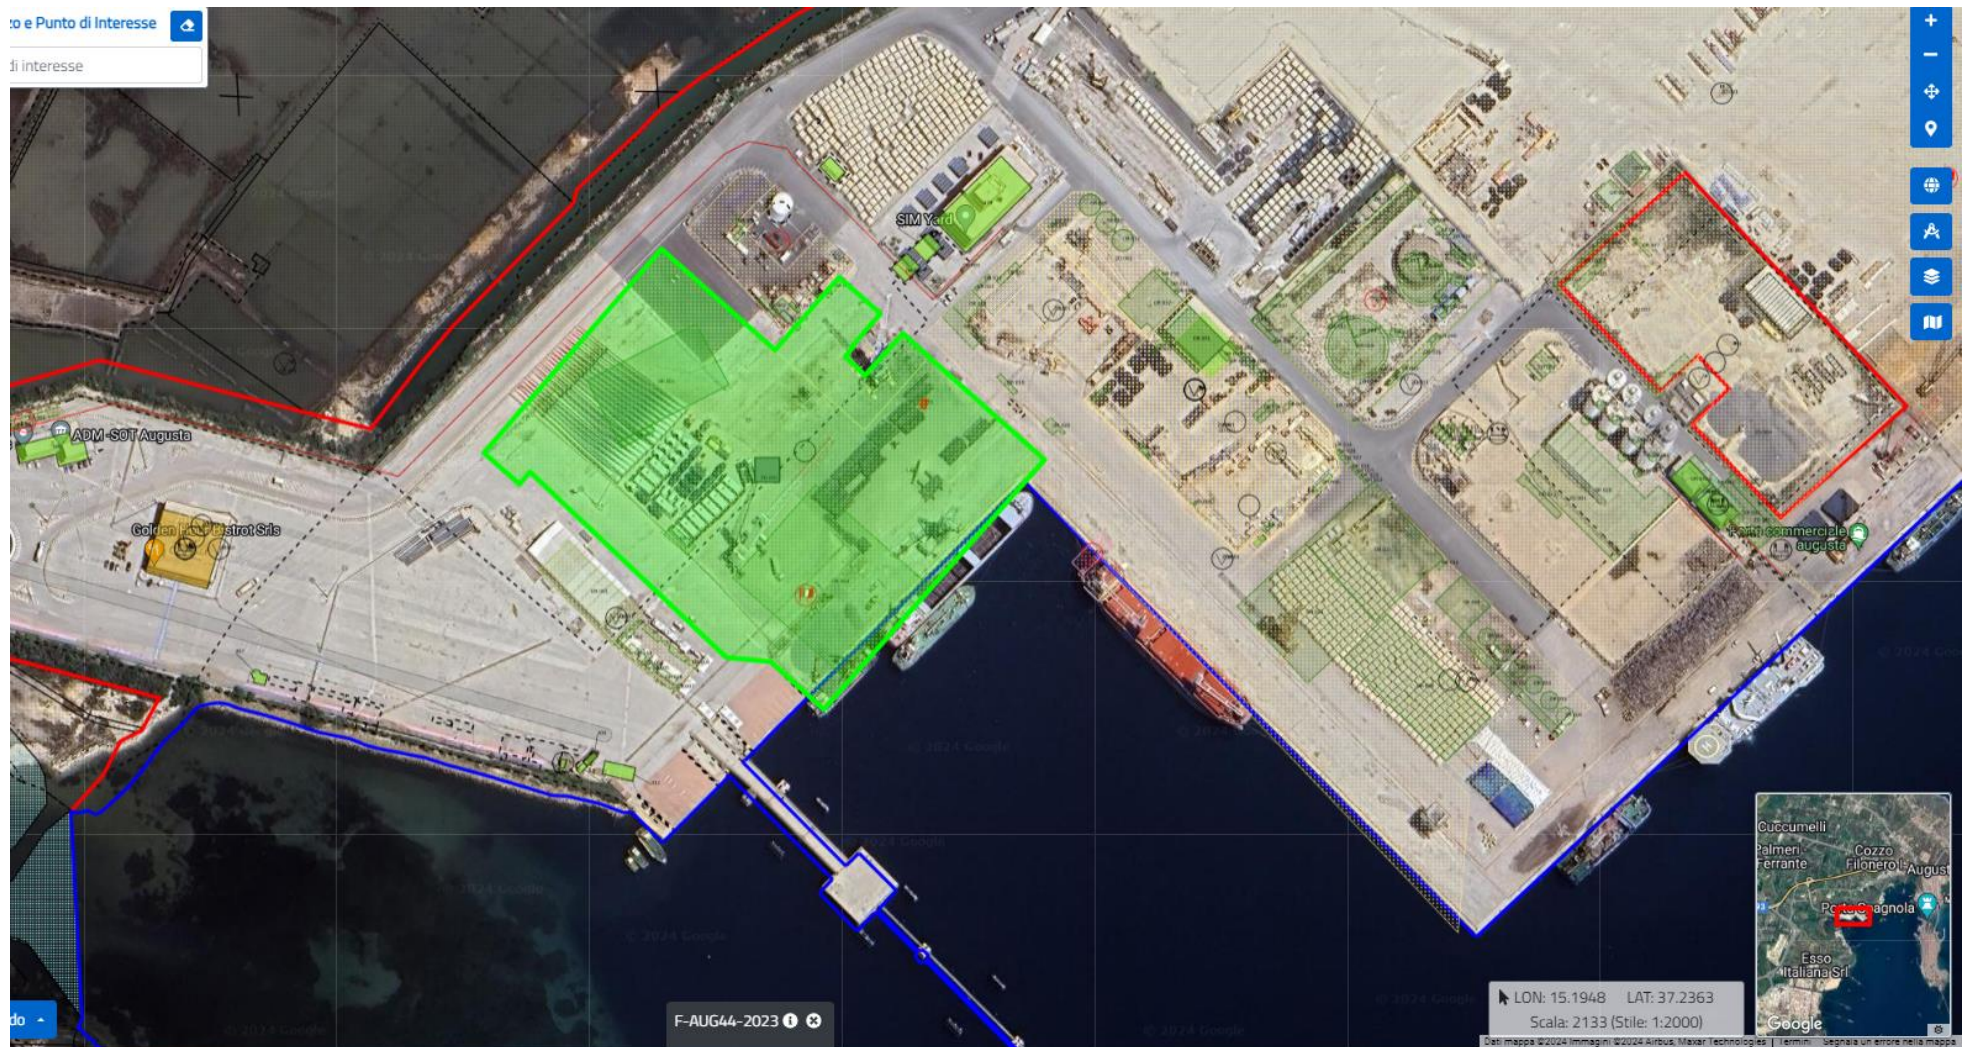

Protocollo 000007594 del 18-04-2024
Cod.Amm. aspm Cod.AOO aspm

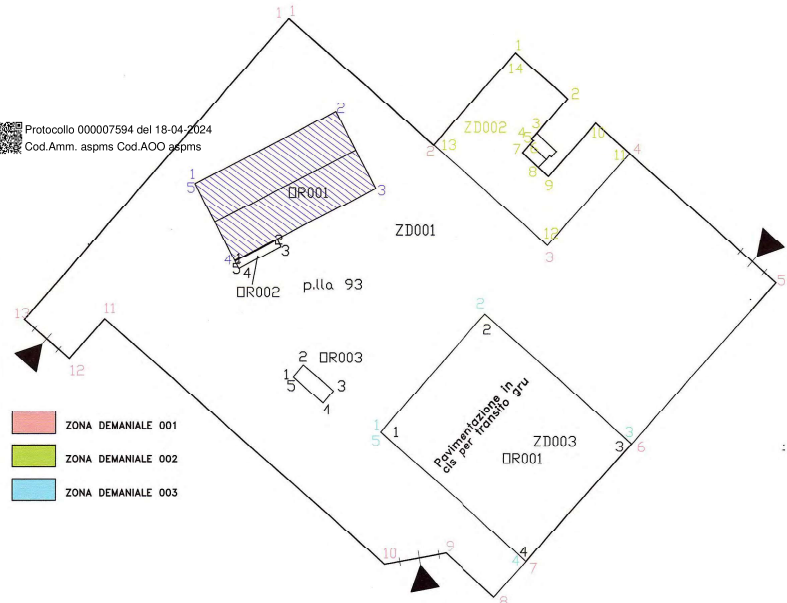

SITUAZIONE ORIGINARIA

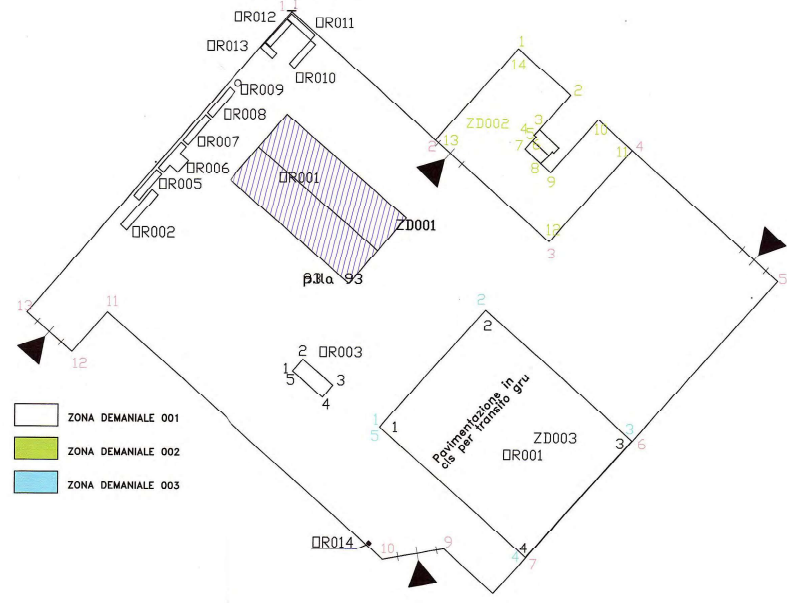

SISTEMAZIONE PROPOSTA

- ZONA DEMANIALE 001
- ZONA DEMANIALE 002
- ZONA DEMANIALE 003

Tavola aggiornamento D3

AUTORITA' DI SISTEMA PORTUALE DEL MARE DI SICILIA ORIENTALE

RICHIESTA DI AUTORIZZAZIONE PER LA REALIZZAZIONE DI UN CAPANNONE CON STRUTTURA IN ACCIAIO SU UN'AREA IN CONCESSIONE D.M. NEL PORTO COMMERCIALE

DITTA: ITSA S.r.l. (International Terminal Service of Augusta)

Tav. 1 DI CONFRONTO - SID D3 SCALA 1:1000

LA DITTA RICHIEDENTE IL TECNICO

