




Autorità di Sistema Portuale
del Mare di Sicilia Orientale

Porti di Augusta, Catania e Pozzallo

PLANIMETRIA GENERALE ALLEGATA ALL' AVVISO PUBBLICO per la concessione demaniale marittima, ai sensi dell'art. 36 del Codice della Navigazione, di un'area ubicata presso la zona cantieri del Porto di Catania da destinare alle attività di costruzione, riparazione e lavorazione meccanica dei mezzi e delle attrezzature utilizzati per la movimentazione delle merci dalle imprese operanti in porto.

DATI PLANOVOLUMETRICI

Superficie area ZD001	1230,00 mq.
Rapporto di copertura Sc/Sf	max 35%
Hmax.	7,00 m.
Volume max	3013,00 mc.
distanza min. banchina	20,00 m.

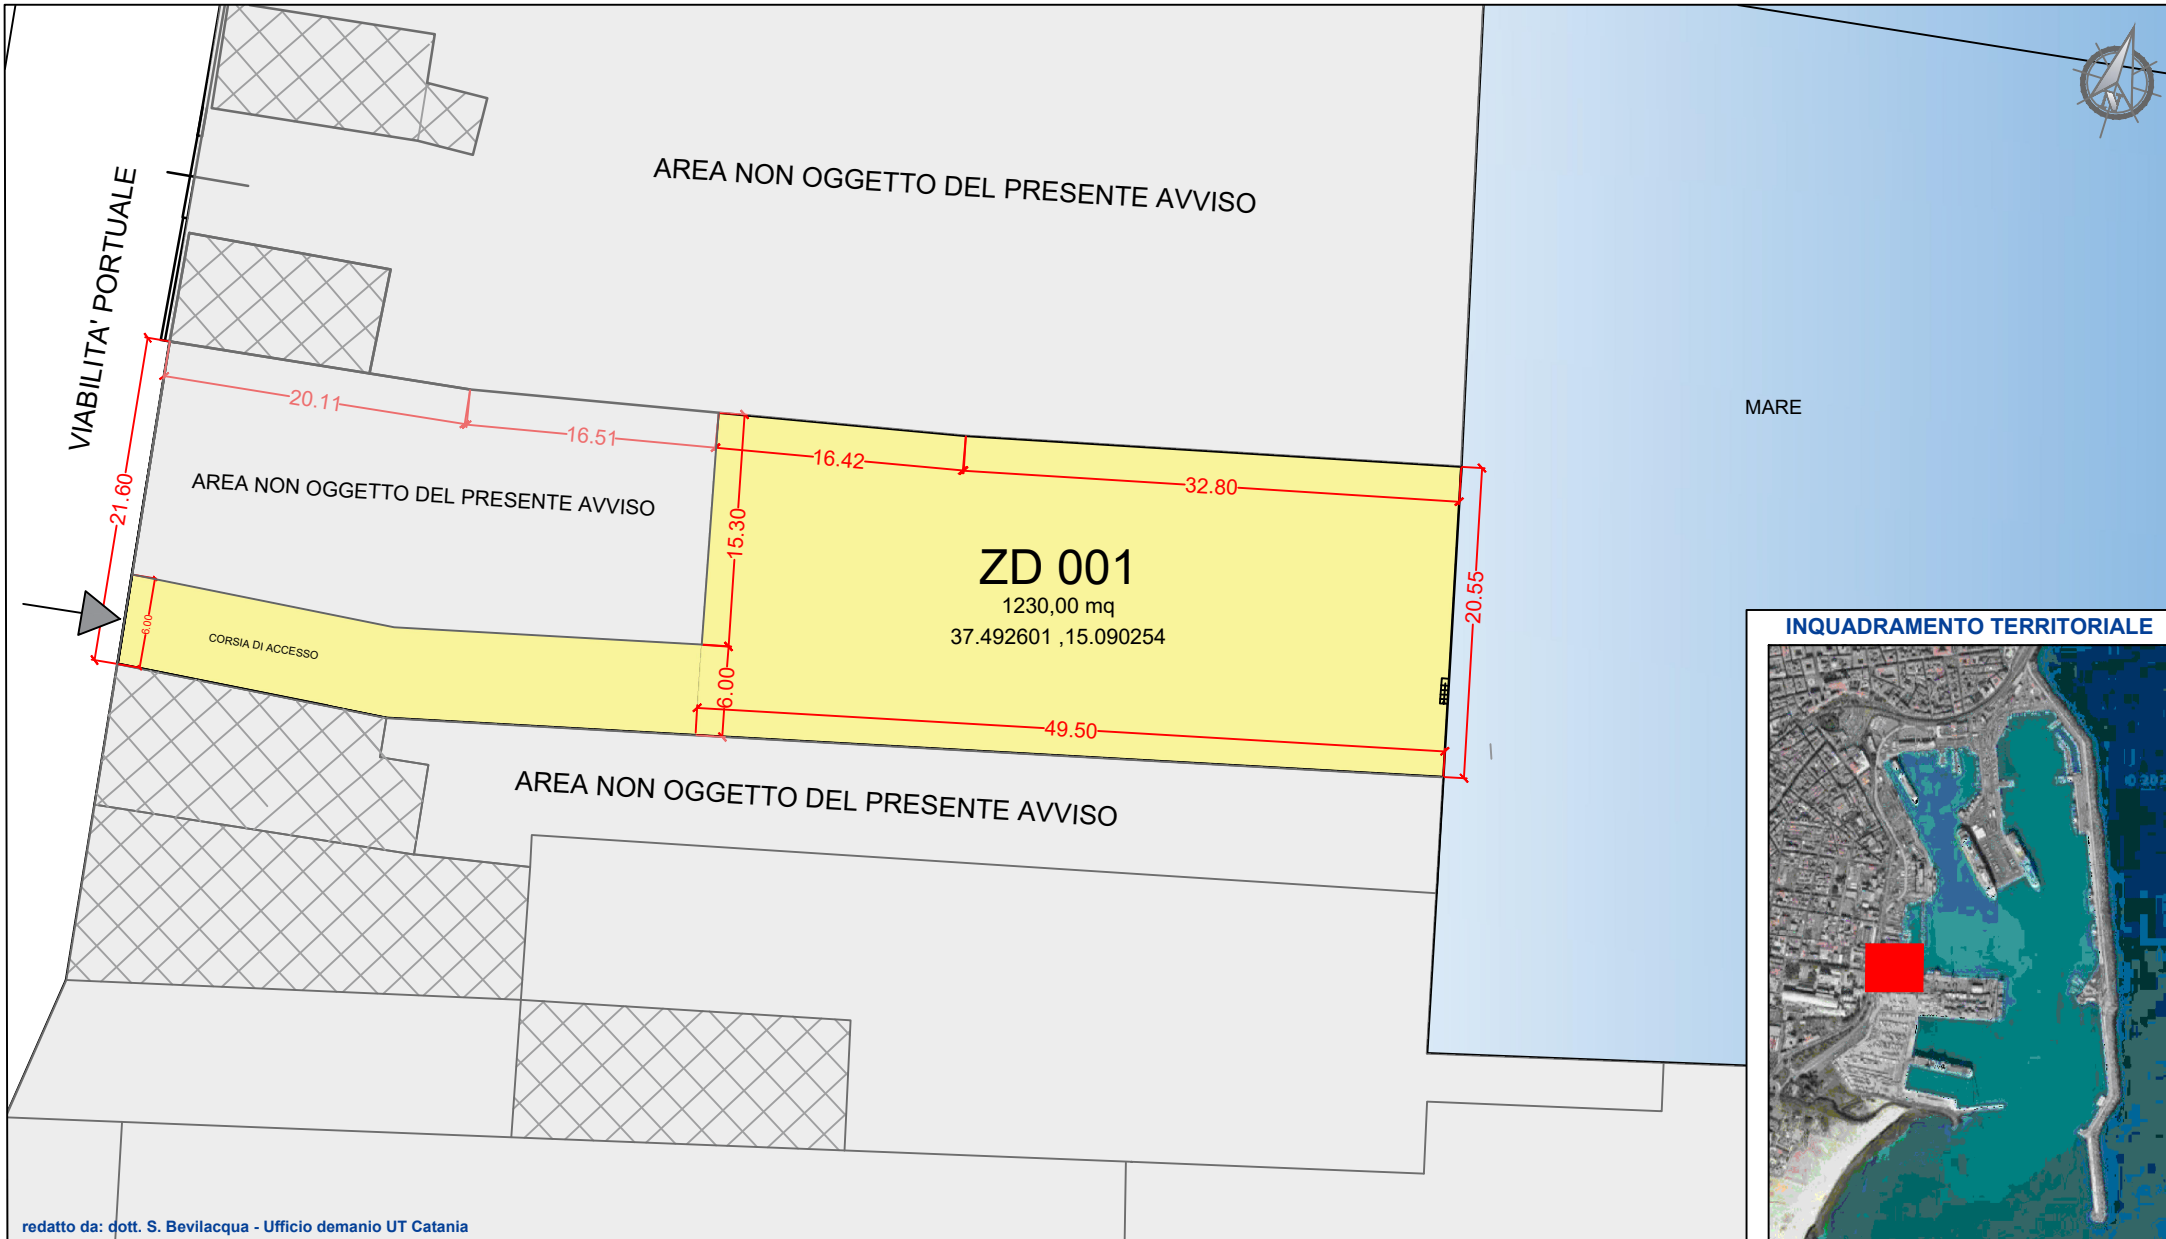

INQUADRAMENTO TERRITORIALE



redatto da: dott. S. Bevilacqua - Ufficio demanio UT Catania

Scala : 1:500

SITO 37.492601°, 15.090254°